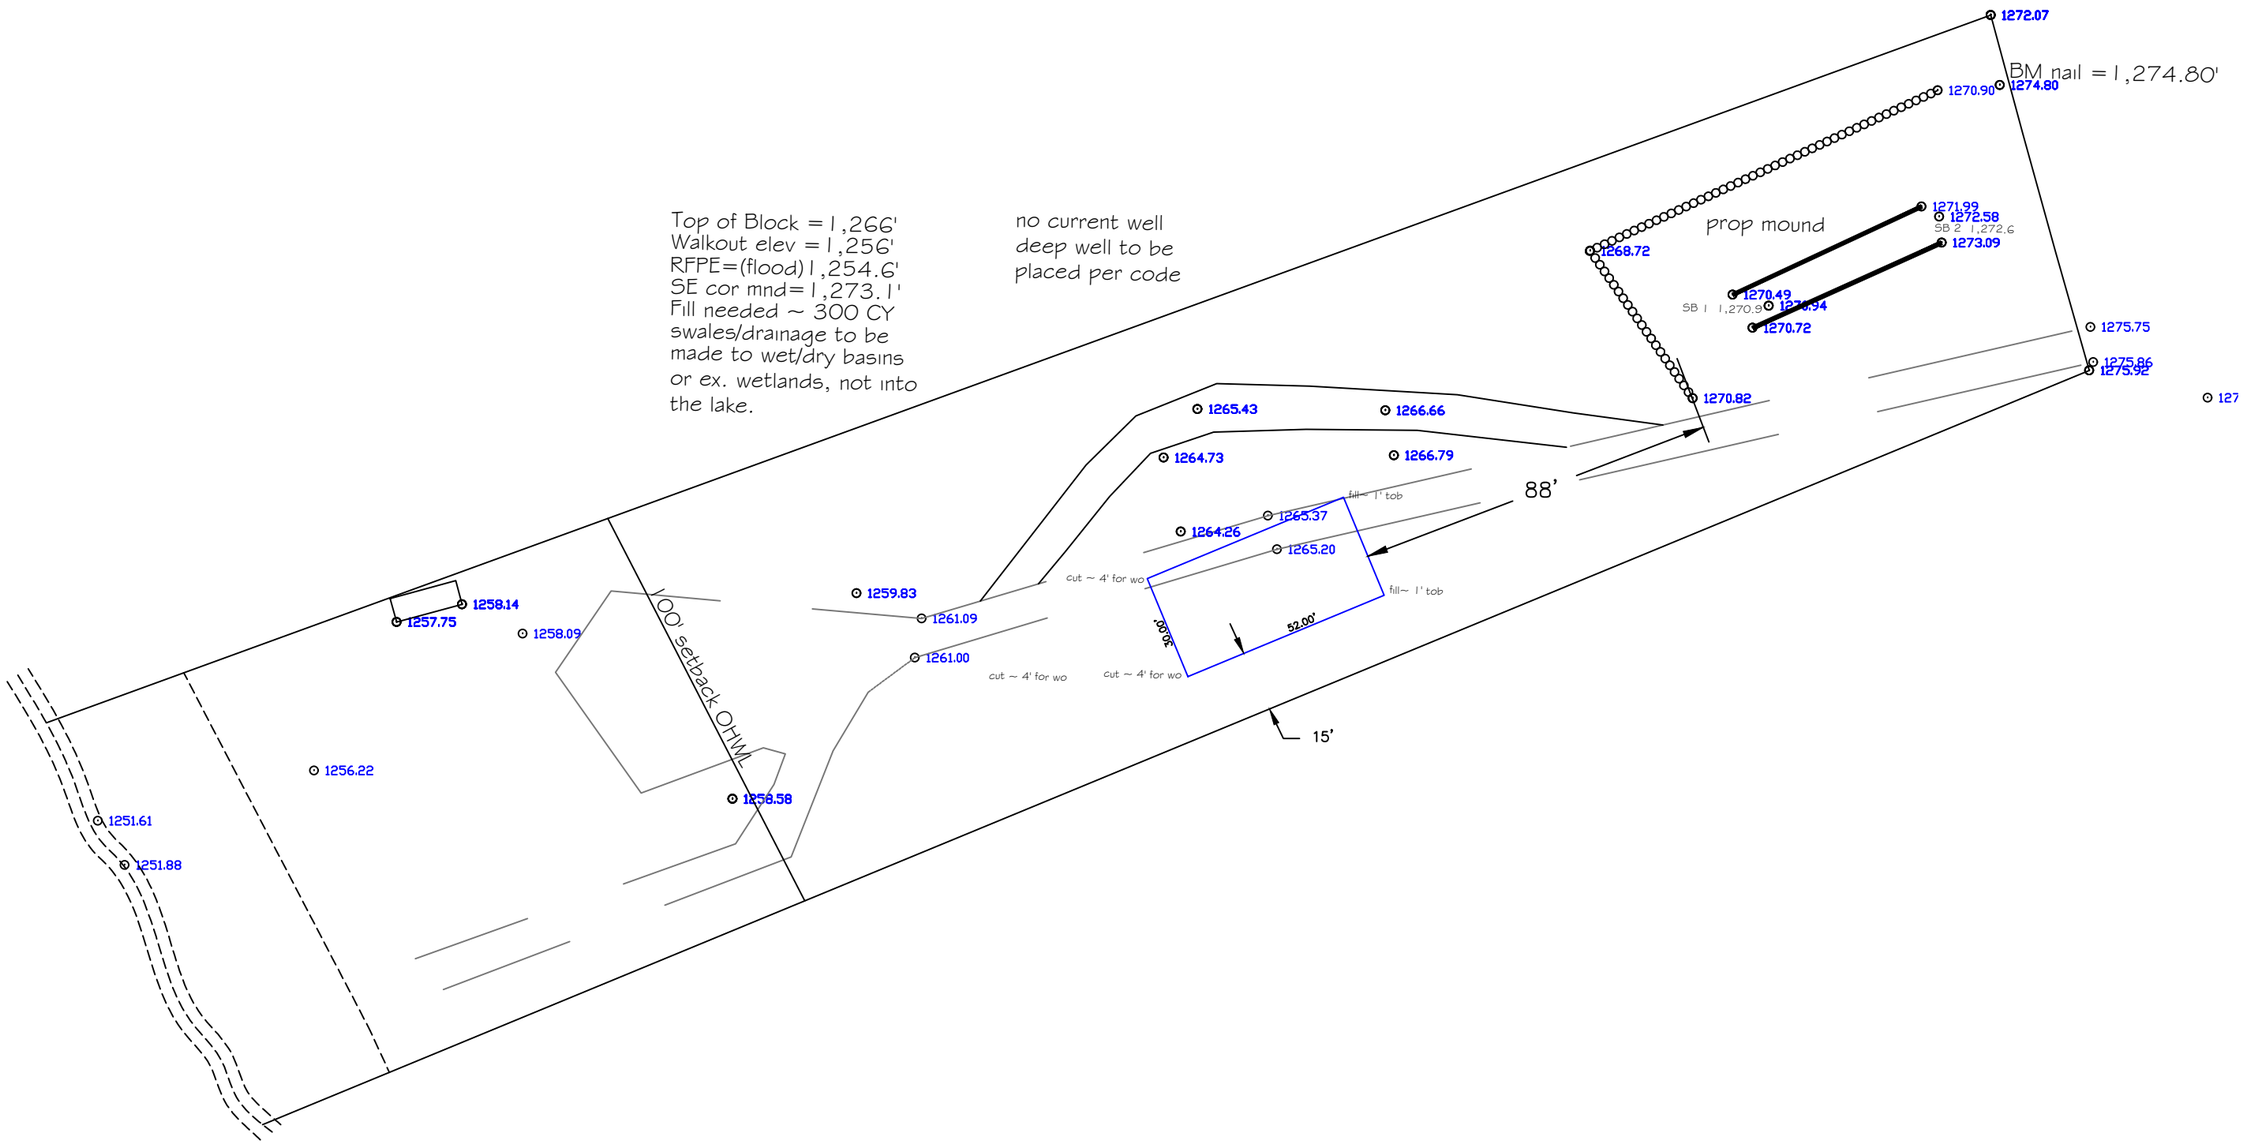
Top of Block = 1,266'
Walkout elev = 1,256'
RFPE=(flood) 1,254.6'
SE cor mnd= 1,273.1'
Fill needed ~ 300 CY
swales/drainage to be made to wet/dry basins or ex. wetlands, not into the lake.
no current well
deep well to be placed per code
BM nail = 1,274.80'
prop mound
1272.07
1270.90
1274.80
1271.99
1272.58
SB 2 1,272.6
1273.09
1268.72
1270.49
SB 1 1,270.9
1270.94
1270.72
1275.75
1275.86
1275.92
1270.82
1265.43
1266.66
1264.73
1266.79
88'
fill~ 1' tob
1265.37
1264.26
1265.20
cut ~ 4' for wo
fill~ 1' tob
1259.83
1261.09
1261.00
30.00'
52.00'
cut ~ 4' for wo
cut ~ 4' for wo
15'
1258.14
1257.75
1258.09
100' setback OHWL
1256.22
1258.58
1251.61
1251.88