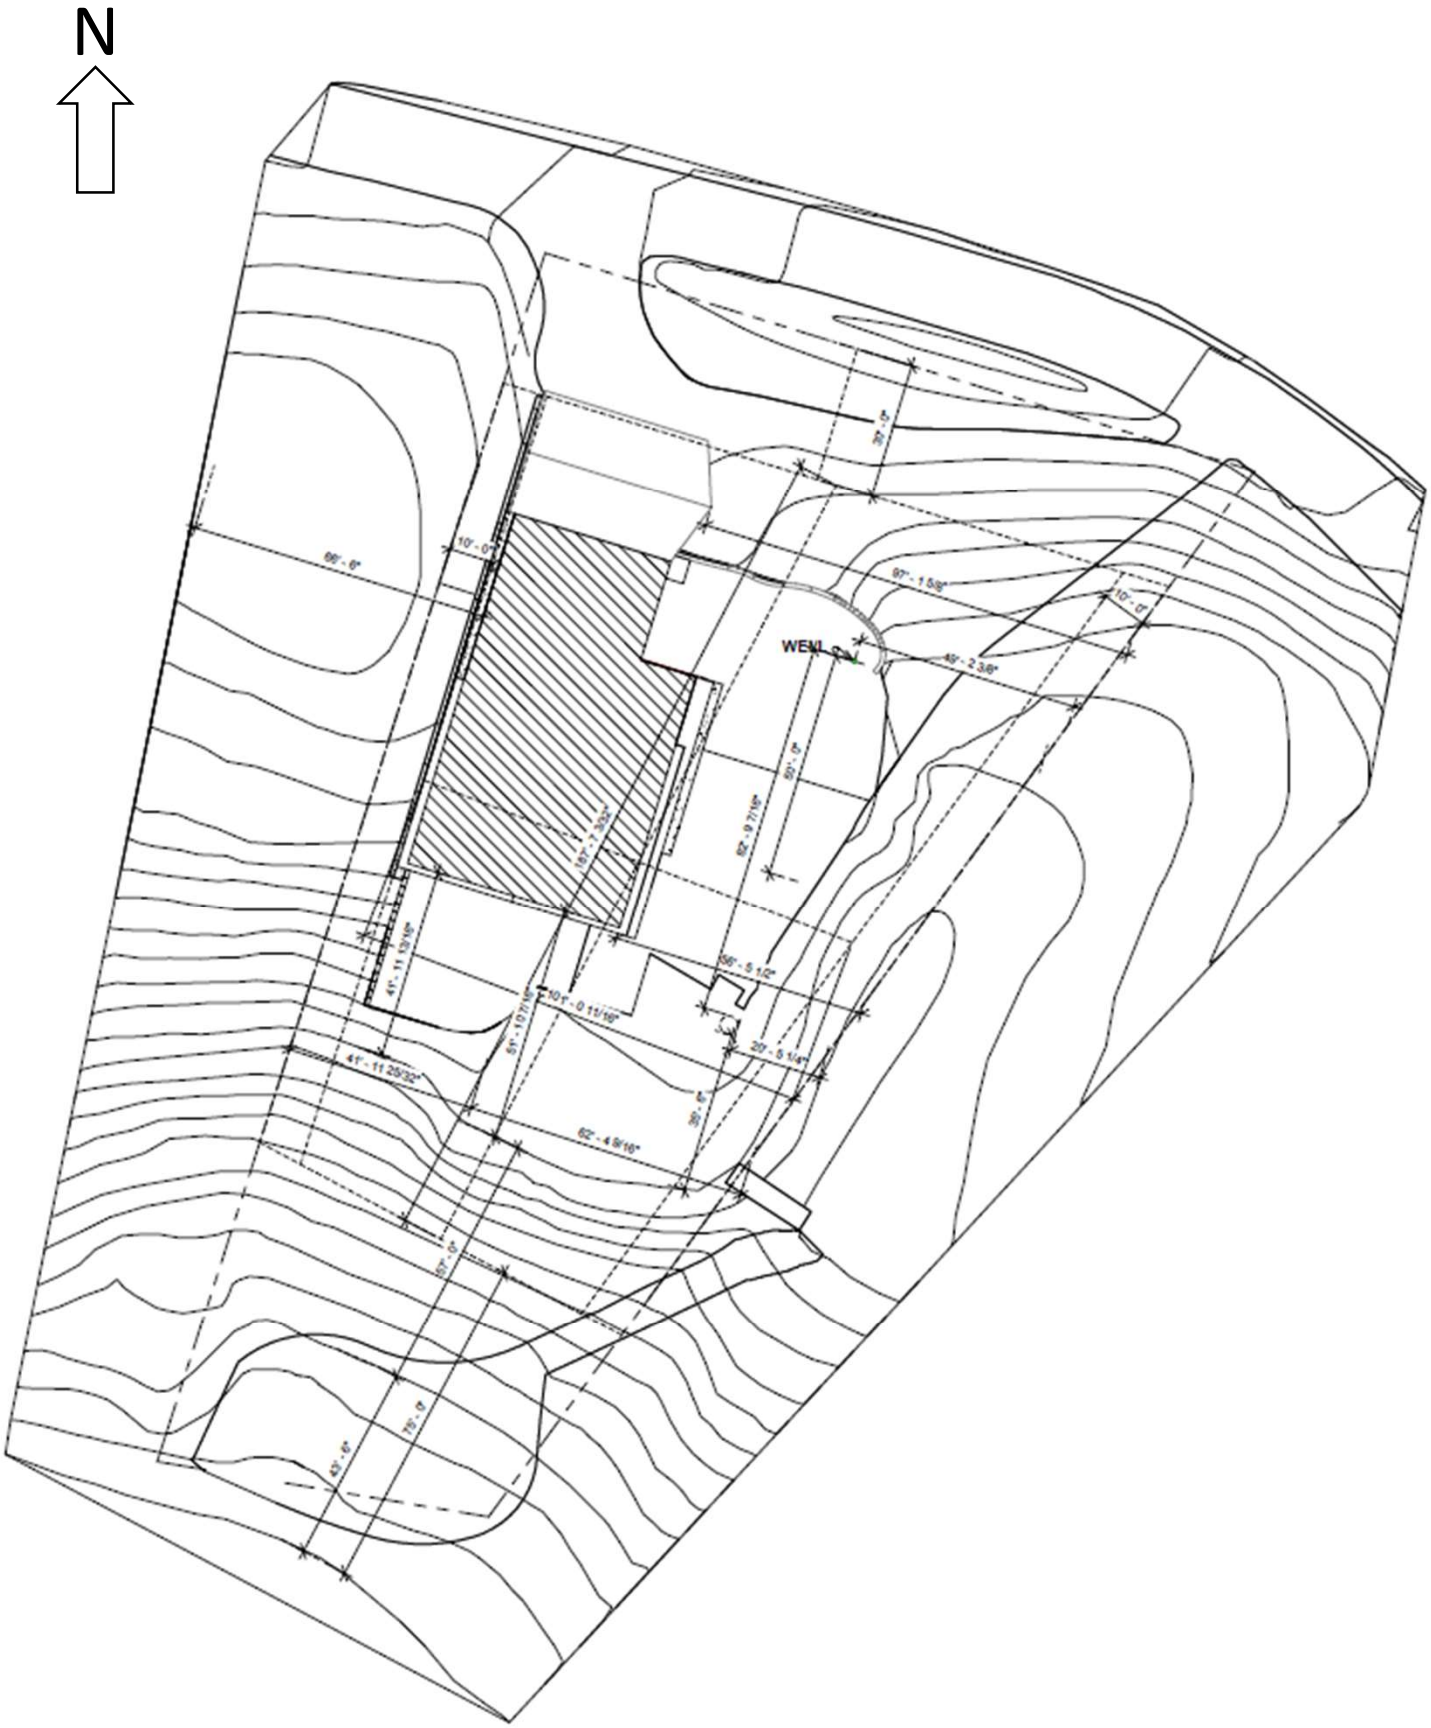
N
WELL
98' - 6"
10' - 0"
97' - 1 5/8"
10' - 0"
49' - 2 3/8"
50' - 0"
62' - 9 7/16"
18' - 7 3/32"
41' - 11 13/16"
10' - 0 11/16"
54' - 10 7/16"
54' - 5 1/2"
20' - 5 1/4"
41' - 11 25/32"
62' - 4 9/16"
20' - 0"
20' - 0"
43' - 6"